



# *ELEVATION*

*Vue intérieure de l'ouvrage*

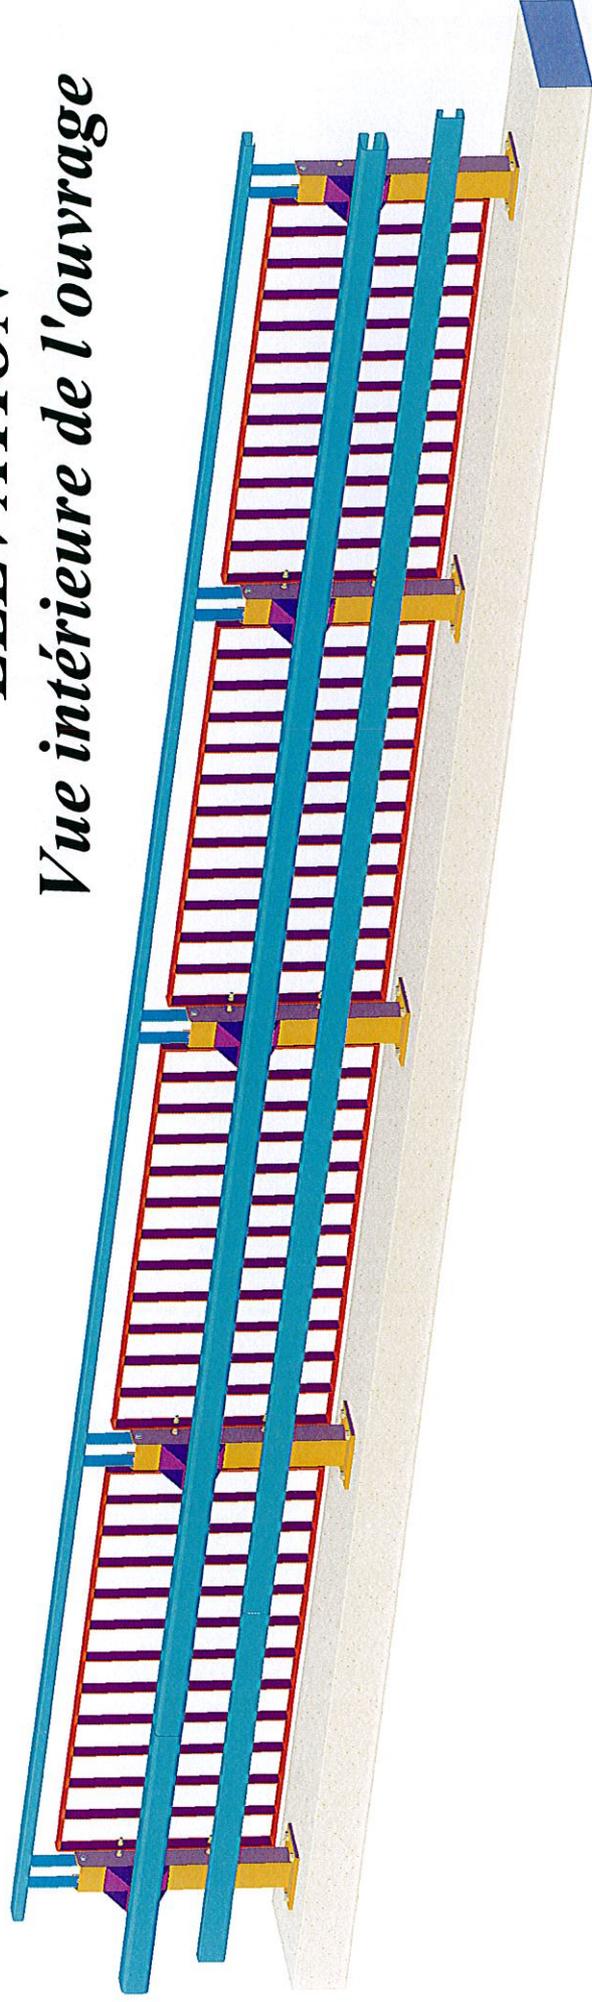

# *ELEVATION*

*Vue extérieure de l'ouvrage*

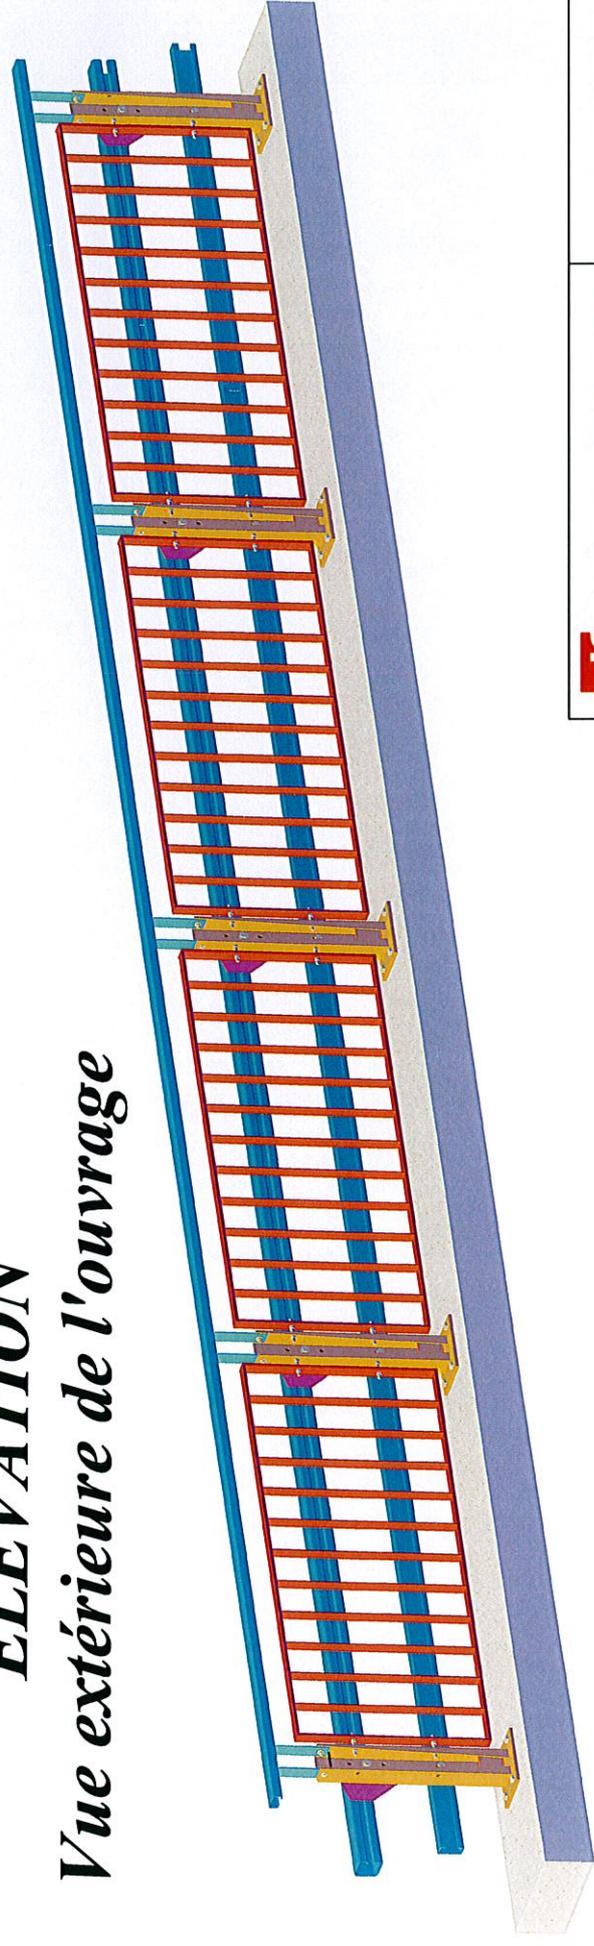

# COUPE

